Finanziato dall'Unione europea NextGenerationEU

MINISTERO DELL'INTERNO

Italiadomani PIANO NAZIONALE DI RIPRESA E RESILIENZA

Piano Nazionale di Ripresa e Resilienza (PNRR) – Piani Urbani Integrati - M5C2 – Intervento 2.2b

COMUNE DI PALERMO
AREA DEL PATRIMONIO, DELLE POLITICHE AMBIENTALI E DELLA MOBILITÀ SOSTENIBILE
SETTORE POLITICHE AMBIENTALI E TRANSIZIONE ECOLOGICA
SERVIZIO PROGETTAZIONE ATTUATIVA, INTERVENTI SULLA COSTA, PARCHI E RIFIUTI

Riqualificazione Ecosostenibile del Lungomare della Bandita

CUP D79J22000630006

PROGETTO DI FATTIBILITA' TECNICO ECONOMICA
FEBBRAIO 2024

SP01 - PLANIMETRIA GENERALE DI PROGETTO

Scala - 1:1000

Il Sindaco: Prof. Roberto Lagalla
L'Assessore: Dott. Pietro Alongi
Il Capo Area: Dott.ssa Carmela Agnello
Il Dirigente: Arch. Giuseppina Liuzzo

Il R.U.P. Arch. Giovanni Sarta
Il gruppo di progettazione: Dott. Ing. Giovanni Fangusa; Ing. Giovanni Giustino; Dott. Francesco La Vara; Dr.ssa Caterina Tantillonno; Dr.ssa Chiara Sinagoga; Dr.ssa Maria Francesca Sag; Geom. Salvatore Musso; Dott. Biologo Fabio di Piazza

Il coordinatore della progettazione: Ing. Spiegia Deborah
Il gruppo di progettazione: Dott. Geologo Gianmik Spata; Dott. Filippo Nicolotti; Esp. Geom. Fausto Rizzieri; Ing. Claudio Torta; Dott. Agronomo Giuseppe La Mantia
Responsabile della sicurezza in fase di progettazione: Ing. Claudio Torta
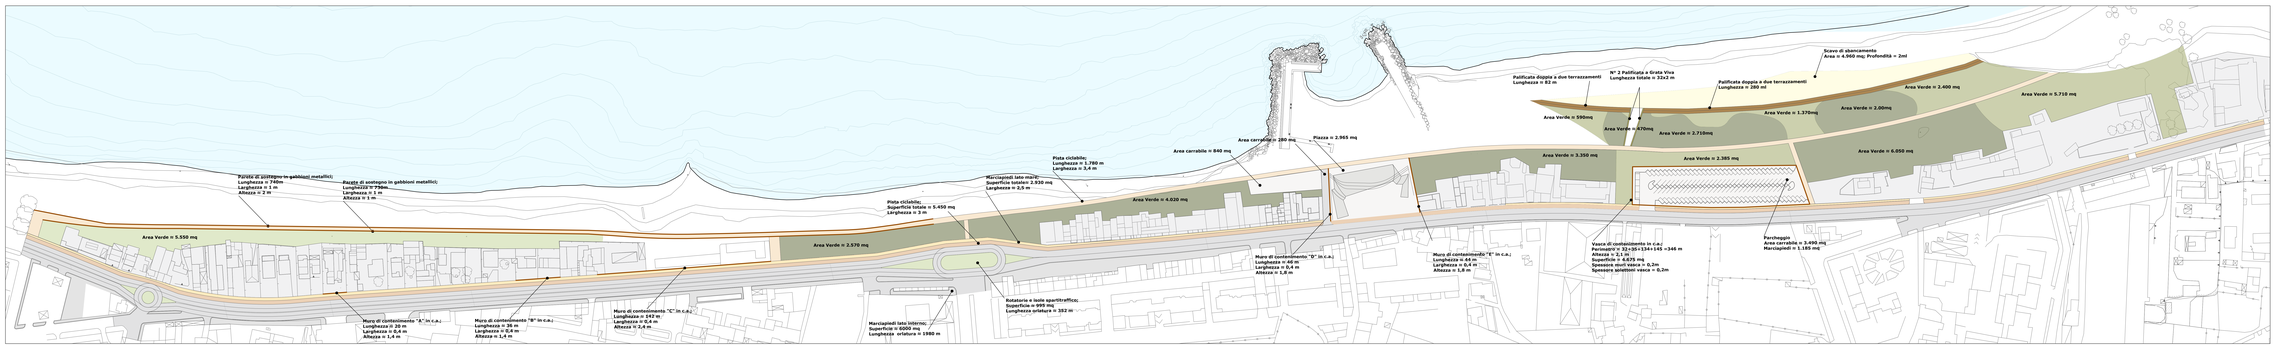
Indagini ambientali, geologiche e geotecniche svolte da: ICPA s.r.l. e Ambiente Lab